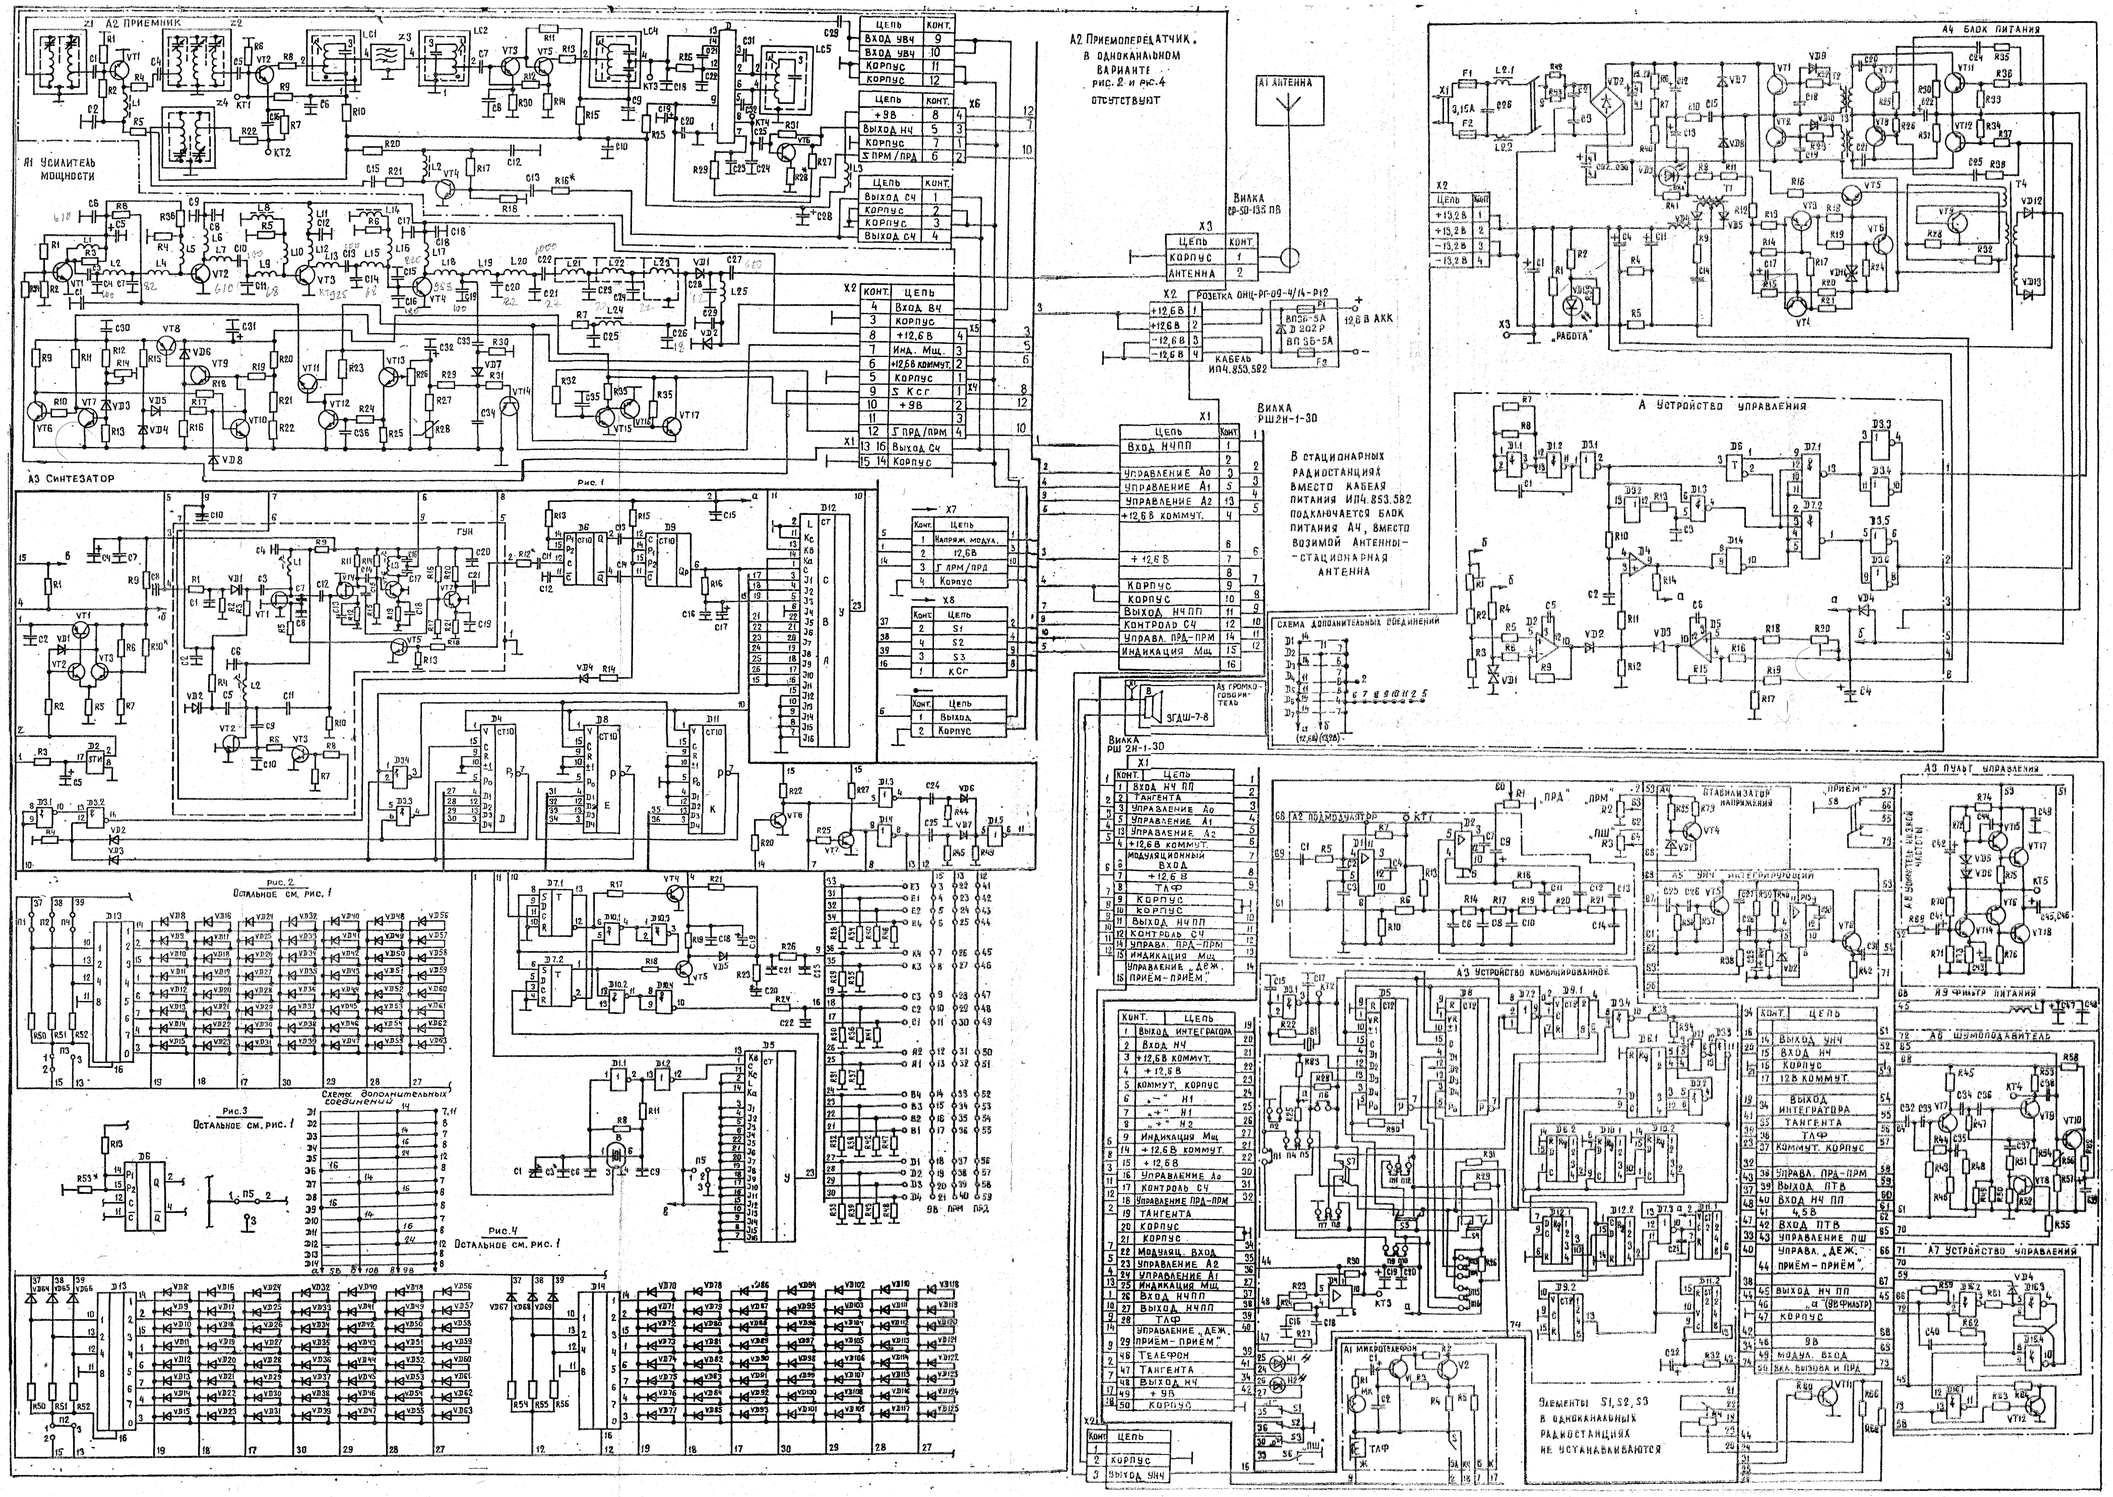

СХЕМА ЭЛЕКТРИЧЕСКАЯ ПРИНЦИПИАЛЬНАЯ РАДИОСТАНЦИИ 16Р22В-1.